

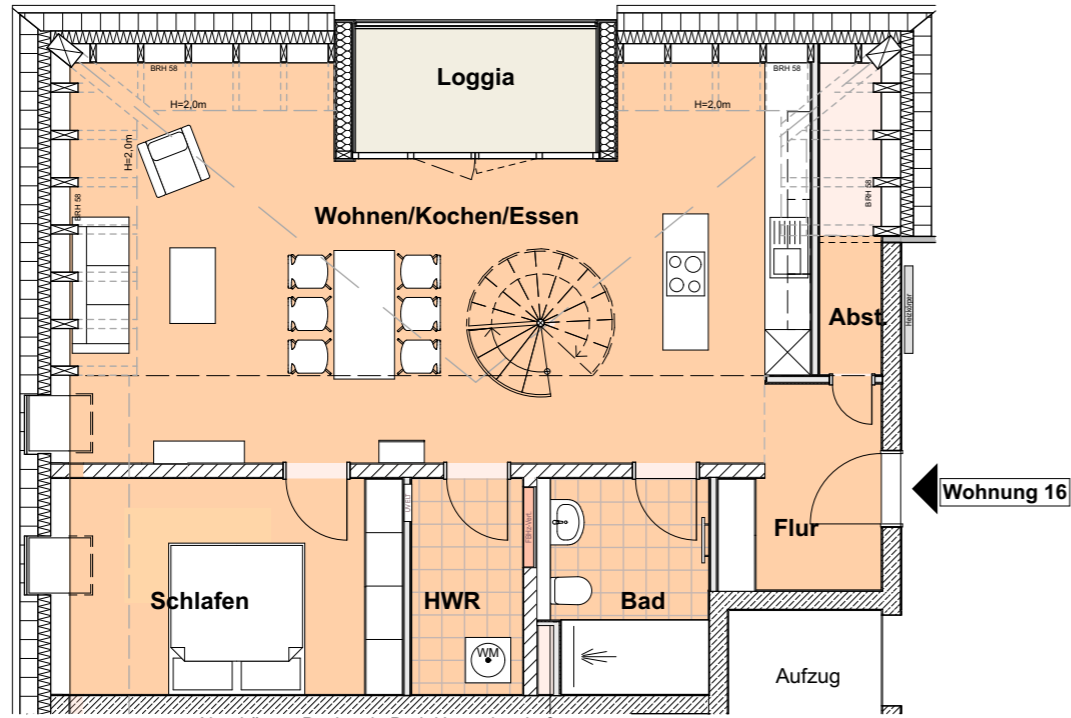


Loggia

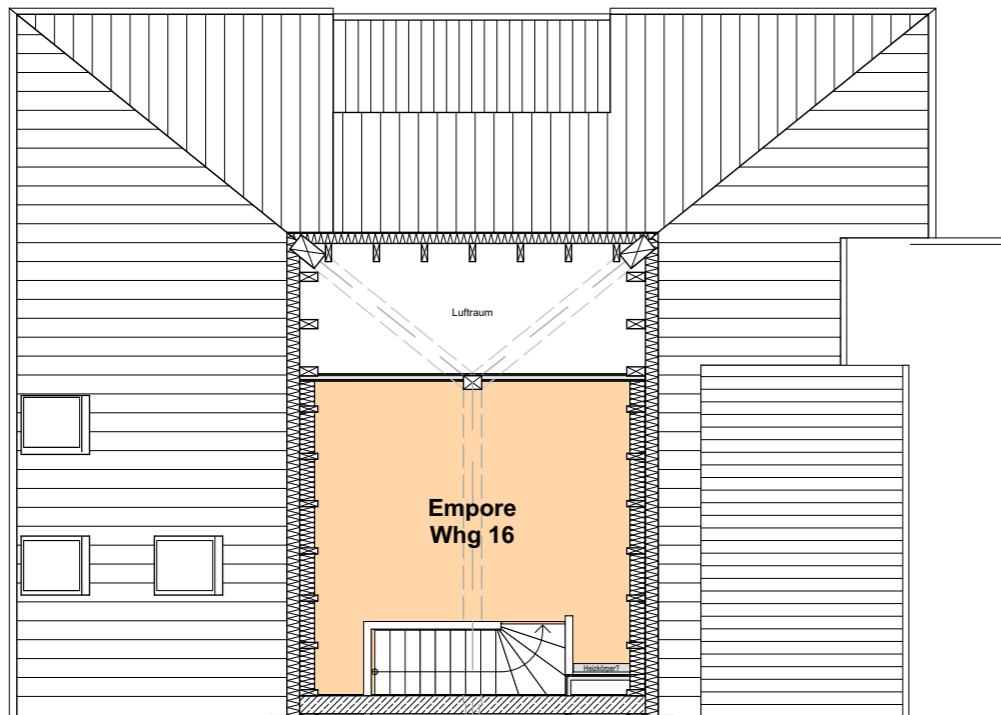

Wohnung 16

Abgehängte Decken in Bad, Hauswirtschaftsraum
HWR und Flur (grau gestrichelt)

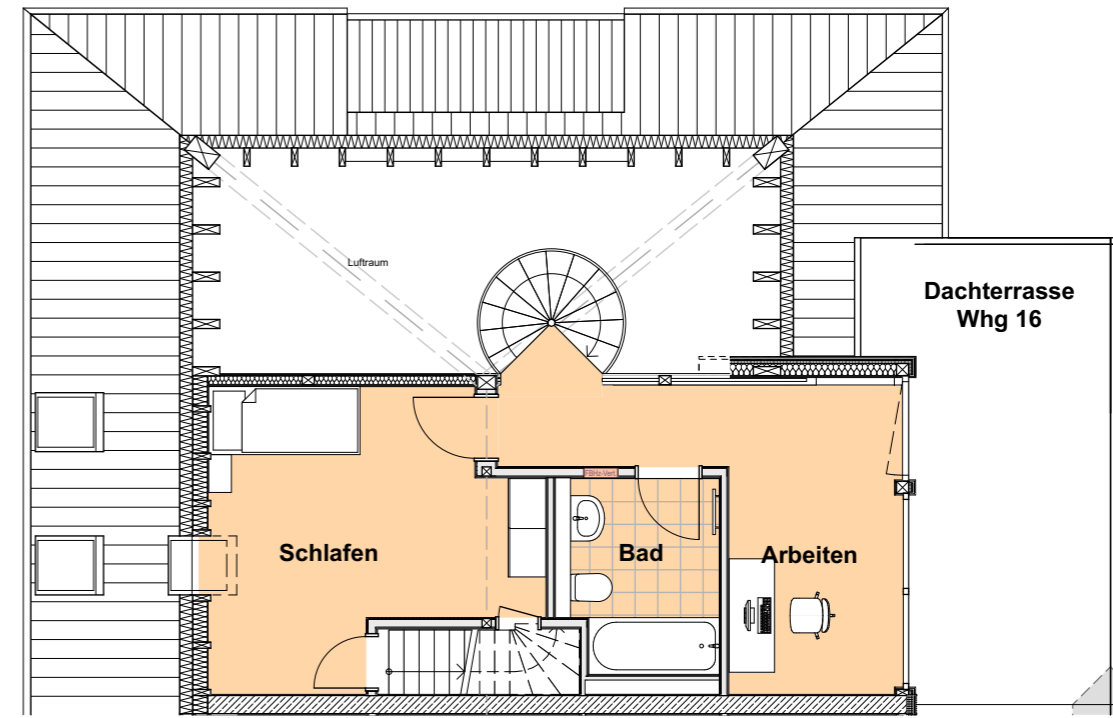

Barbara und Dr. Dirk Wolter
GmbH & Co. KG



ENTWURF:
teicher.architektur

AUSFÜHRUNG:
bplan architekten & ingenieure
brennecke . groth . holthuis . voß . breukelman . sedlmayer
partnerschaftsgesellschaft

Möblierung Wohnung 16

Mehrfamilienhaus
"Wohnzwilling an der Lutter"

Niedernhof
38154 Königslutter am Elm

MAßSTAB 1:100

HINWEIS Alle Maßangaben sind vor Ort zu prüfen!

DATUM 20.07.23